


A-A


T16 RAK. Suunnittelija määrittelee lisäraudoituksen jatkospituuden

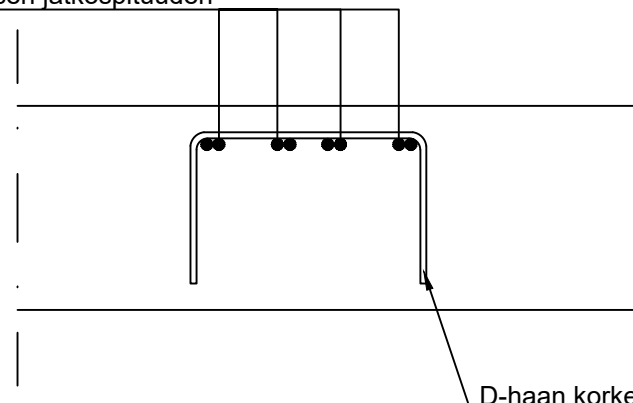

D-haaran korkeus tapauskohtaisesti

B-B



T16 RAK. Suunnittelija määrittelee lisäraudoituksen jatkospituuden

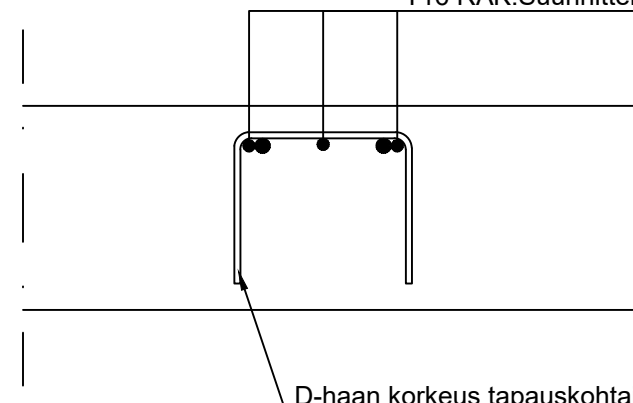


D-haaran korkeus tapauskohtaisesti

Työnumero		DET-IQ3
Päiväys	Tekijä	
Sisältö		
Schöck Isokorb IQlick B-CE		
Lisäraudoitus		
Kuurilaatta 1:10		

Rakennuskohde
Schöck Haucon
Mallidetaili

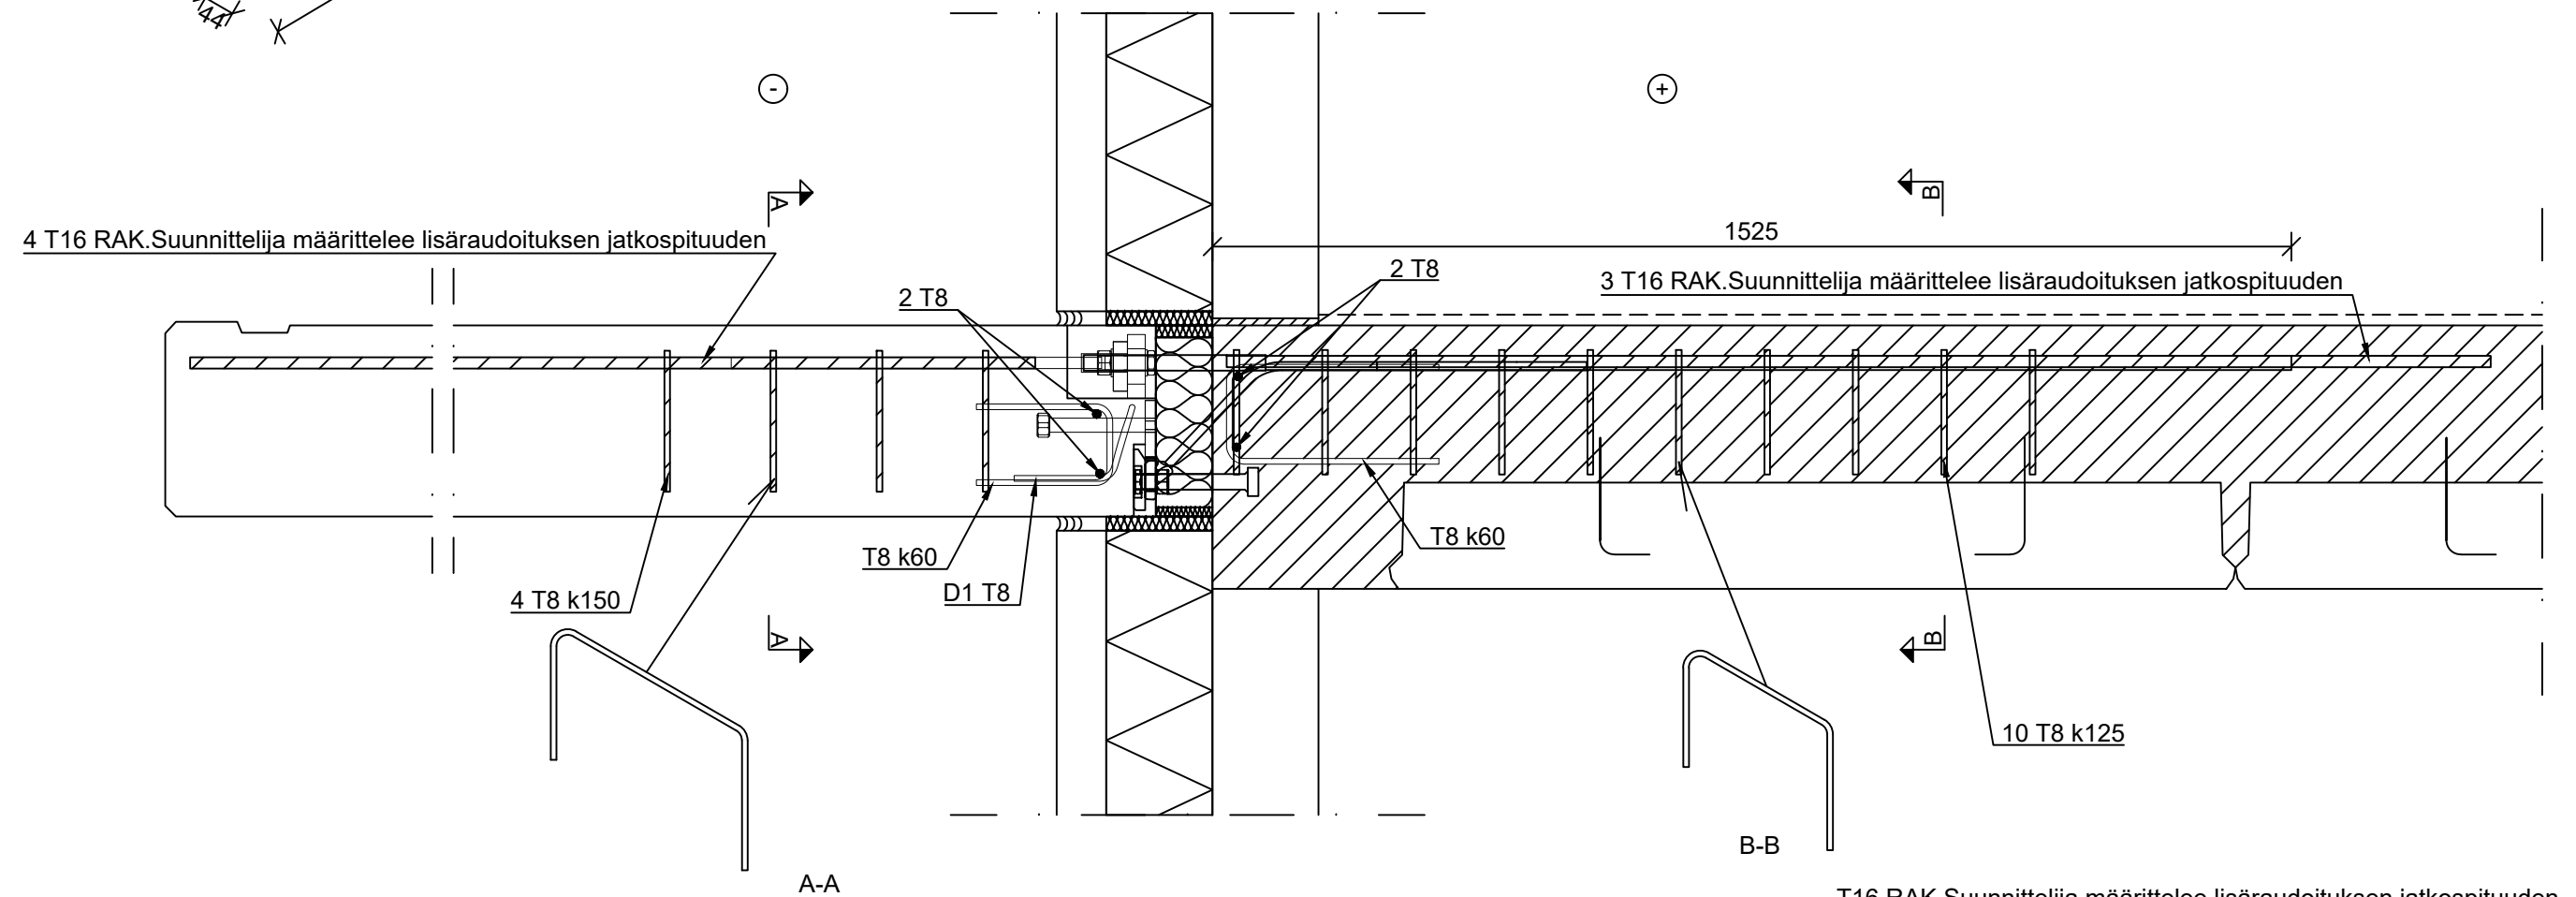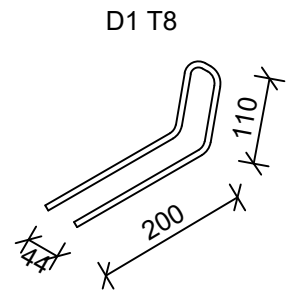


T16 RAK.Suunnittelija määrittelee lisäraudoituksen jatkospituuden

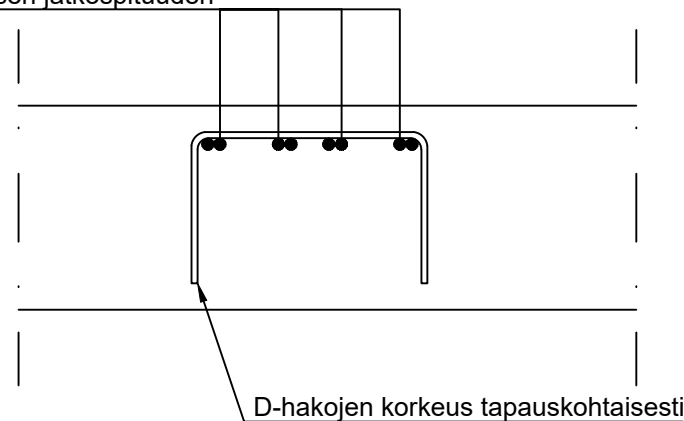

D-hakojen korkeus tapauskohtaisesti


T16 RAK.Suunnittelija määrittelee lisäraudoituksen jatkospituuden

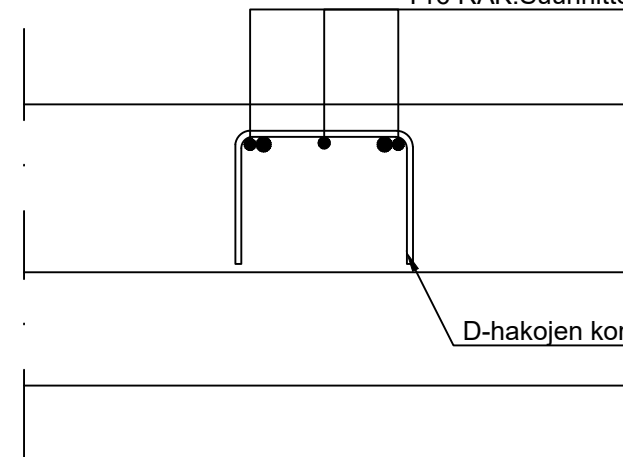


D-hakojen korkeus tapauskohtaisesti

Työnumero		DET-IQ4
Päiväys	Tekijä	

Rakennuskohde	Sisältö
Schöck Haucon Mallidetali	Schöck Isokorb IQlick B-CB Lisäraudoitus PV-välipohja, tiilimuuraus 1:10

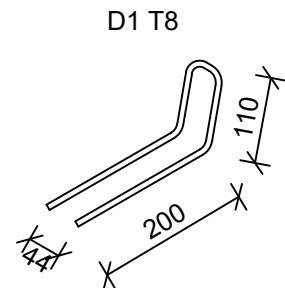


T16 RAK.Suunnittelija määrittelee lisäraudoituksen jatkospituuden

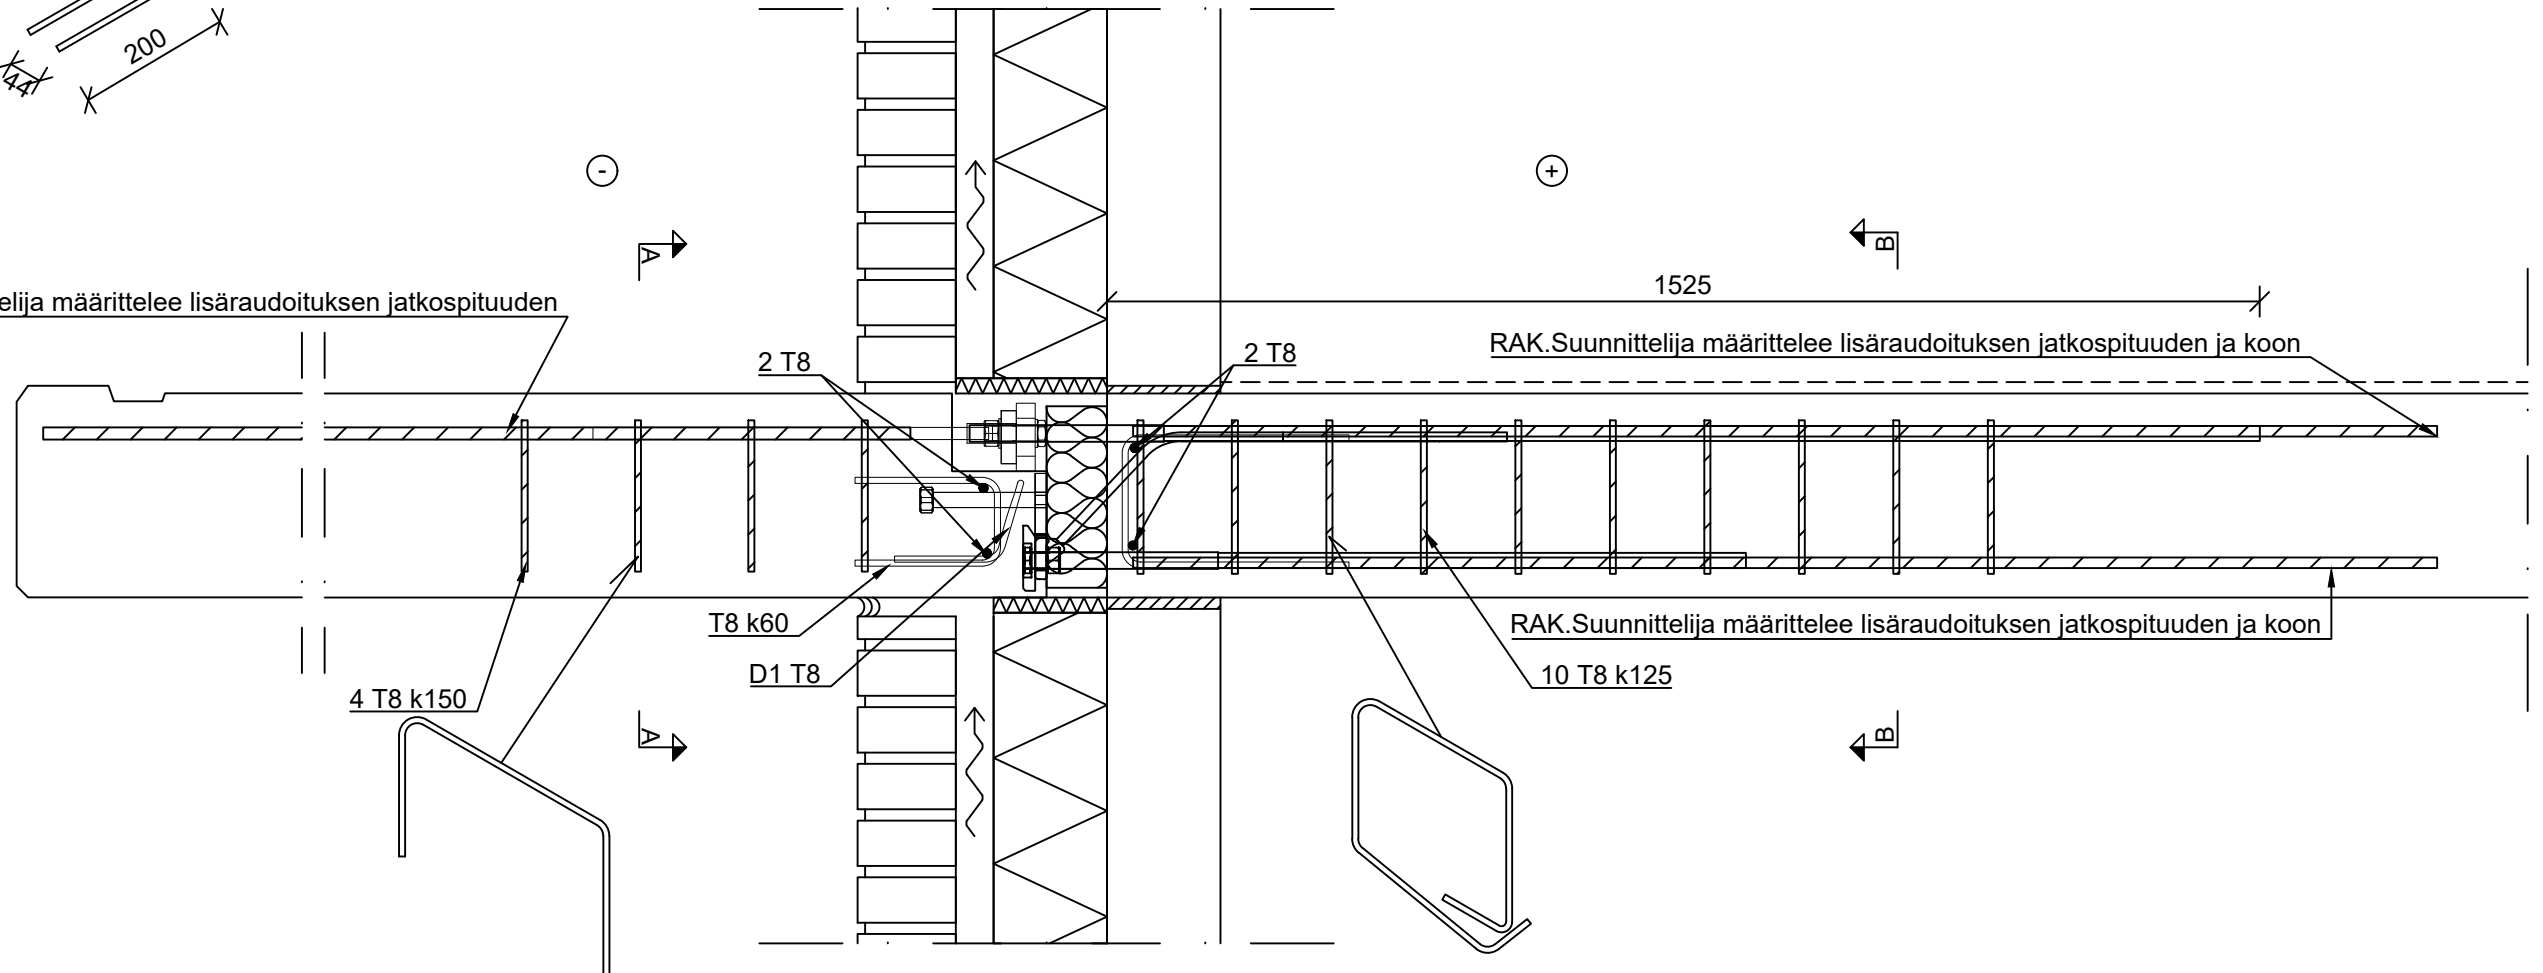

A-A


B-B

T16 RAK.Suunnittelija määrittelee jatkosteräksen pituuden

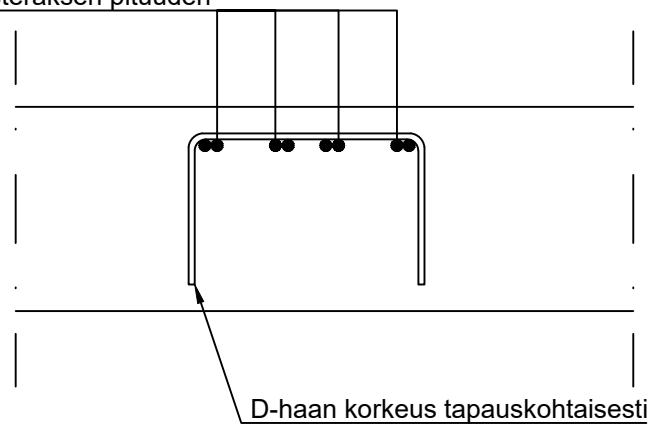


D-haaran korkeus tapauskohtaisesti

T16 RAK.Suunnittelija määrittelee lisäraudoituksen jatkospituuden

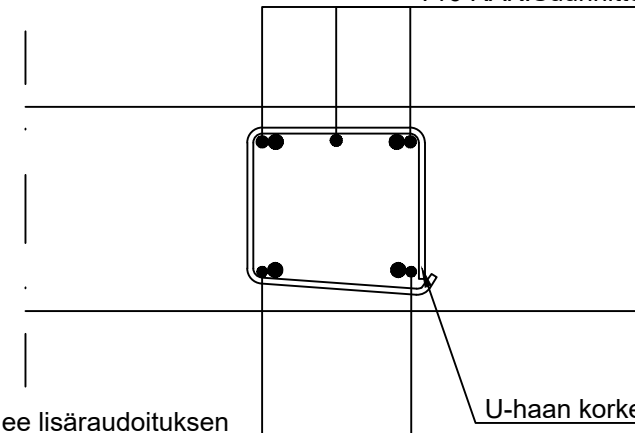

RAK.Suunnittelija määrittelee lisäraudoituksen

U-haaran korkeus tapauskohtaisesti

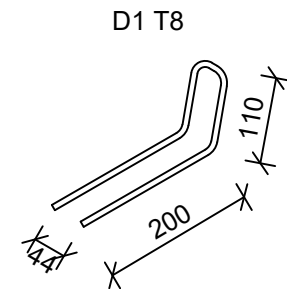

3 T16 RAK.Suunnittelija määrittelee lisäraudoituksen jatkospituuden

7 T8 k100

2 T8

2 T8

RAK.Suunnittelija määrittelee lisäraudoituksen jatkospituuden ja koon

T8 k60

D1 T8

T8 k60

RAK.Suunnittelija määrittelee lisäraudoituksen jatkospituuden ja koon

4 T8 k150

T16 RAK.Suunnittelija määrittelee lisäraudoituksen jatkospituuden

T16 RAK.Suunnittelija määrittelee lisäraudoituksen jatkospituuden

Lenkin korkeus tapauskohtaisesti

Lenkin korkeus tapauskohtaisesti



HauCon Finland Oy
Mikkelänkallio 5
02770 Espoo
Tel +358 207 430 890
<http://www.haucon.fi>

Työnumero

Päiväys


Tekijä

Rakennuskohde


Schöck Haucon
Mallidetalji

Sisältö

Schöck Isokorb iQlick B
Parvekelaataan tulevat varauskolot

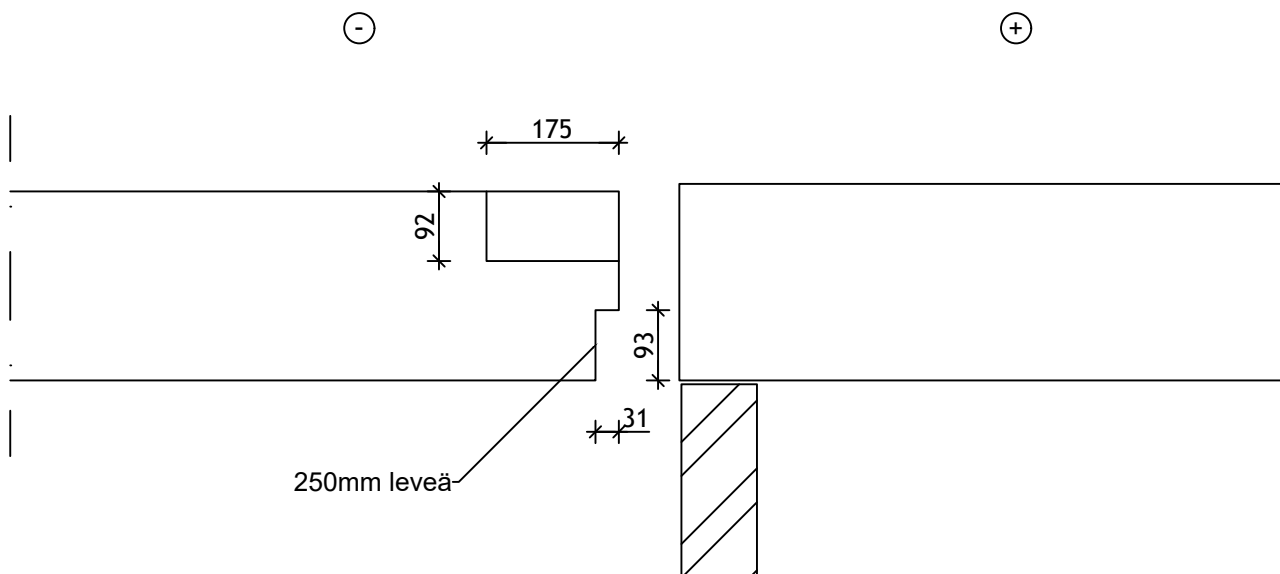

Laatan YP kolon mitat

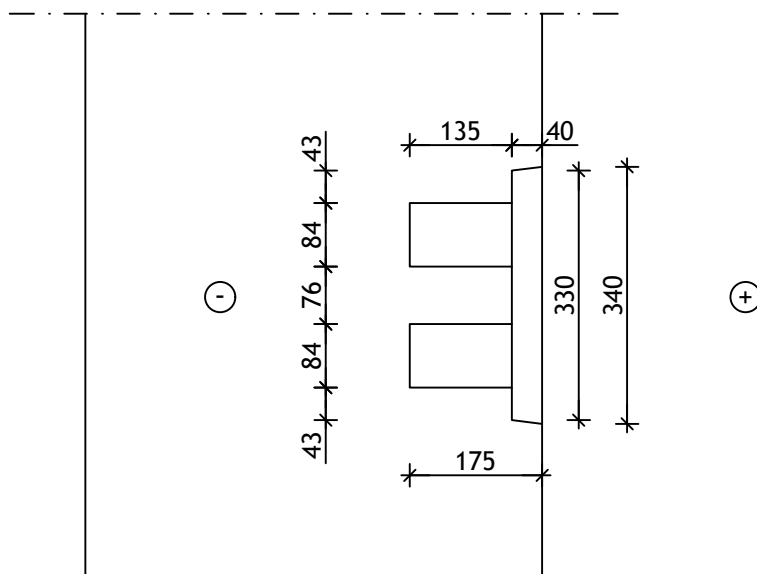



HauCon Finland Oy
Mikkelänkallio 5
02770 Espoo
Tel +358 207 430 890
<http://www.haucon.fi>

Työnumero

Päiväys


Tekijä

Rakennuskohde

Schöck Haucon
Mallidetalji

Sisältö

Schöck Isokorb iQlick A
Parvekelaataan ja välipohjaan tulevat varauskolot

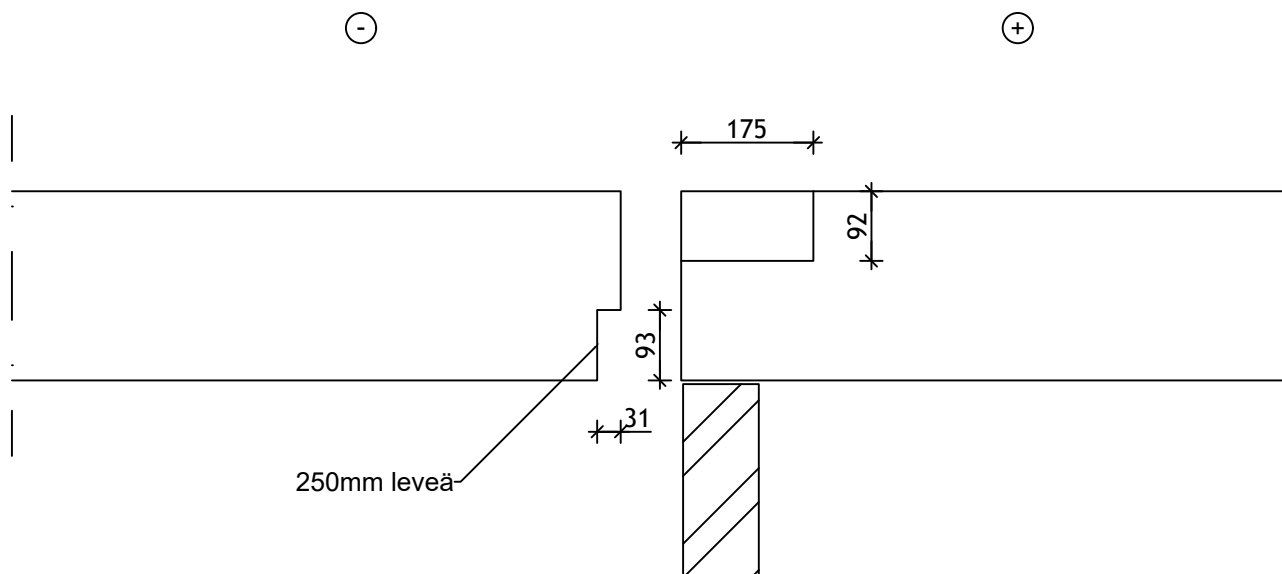

Välipohjan YP kolon mitat

