


Pos 1 RAK.Suunnittelija määrittelee lisäraudoituksen jatkospituuden. Lisäraudoituksen koko kts. Schöck Isokorb XT type W suunnitteluohje s. 213  
Pos 2 RAK.Suunnittelija määrittelee pituuden. Raudoituksen koko kts. Schöck Isokorb XT type W suunnitteluohje s.213

Työnumero		<b>DET-W1B</b>
Päiväys	Tekija	
Rakennuskohde	Sisältö	
Schöck Haucon Mallidetalji	Schöck Isokorb XT tyyppi W Lisäraudoitus Seinä-seinäliitos naamakuva 1:20	

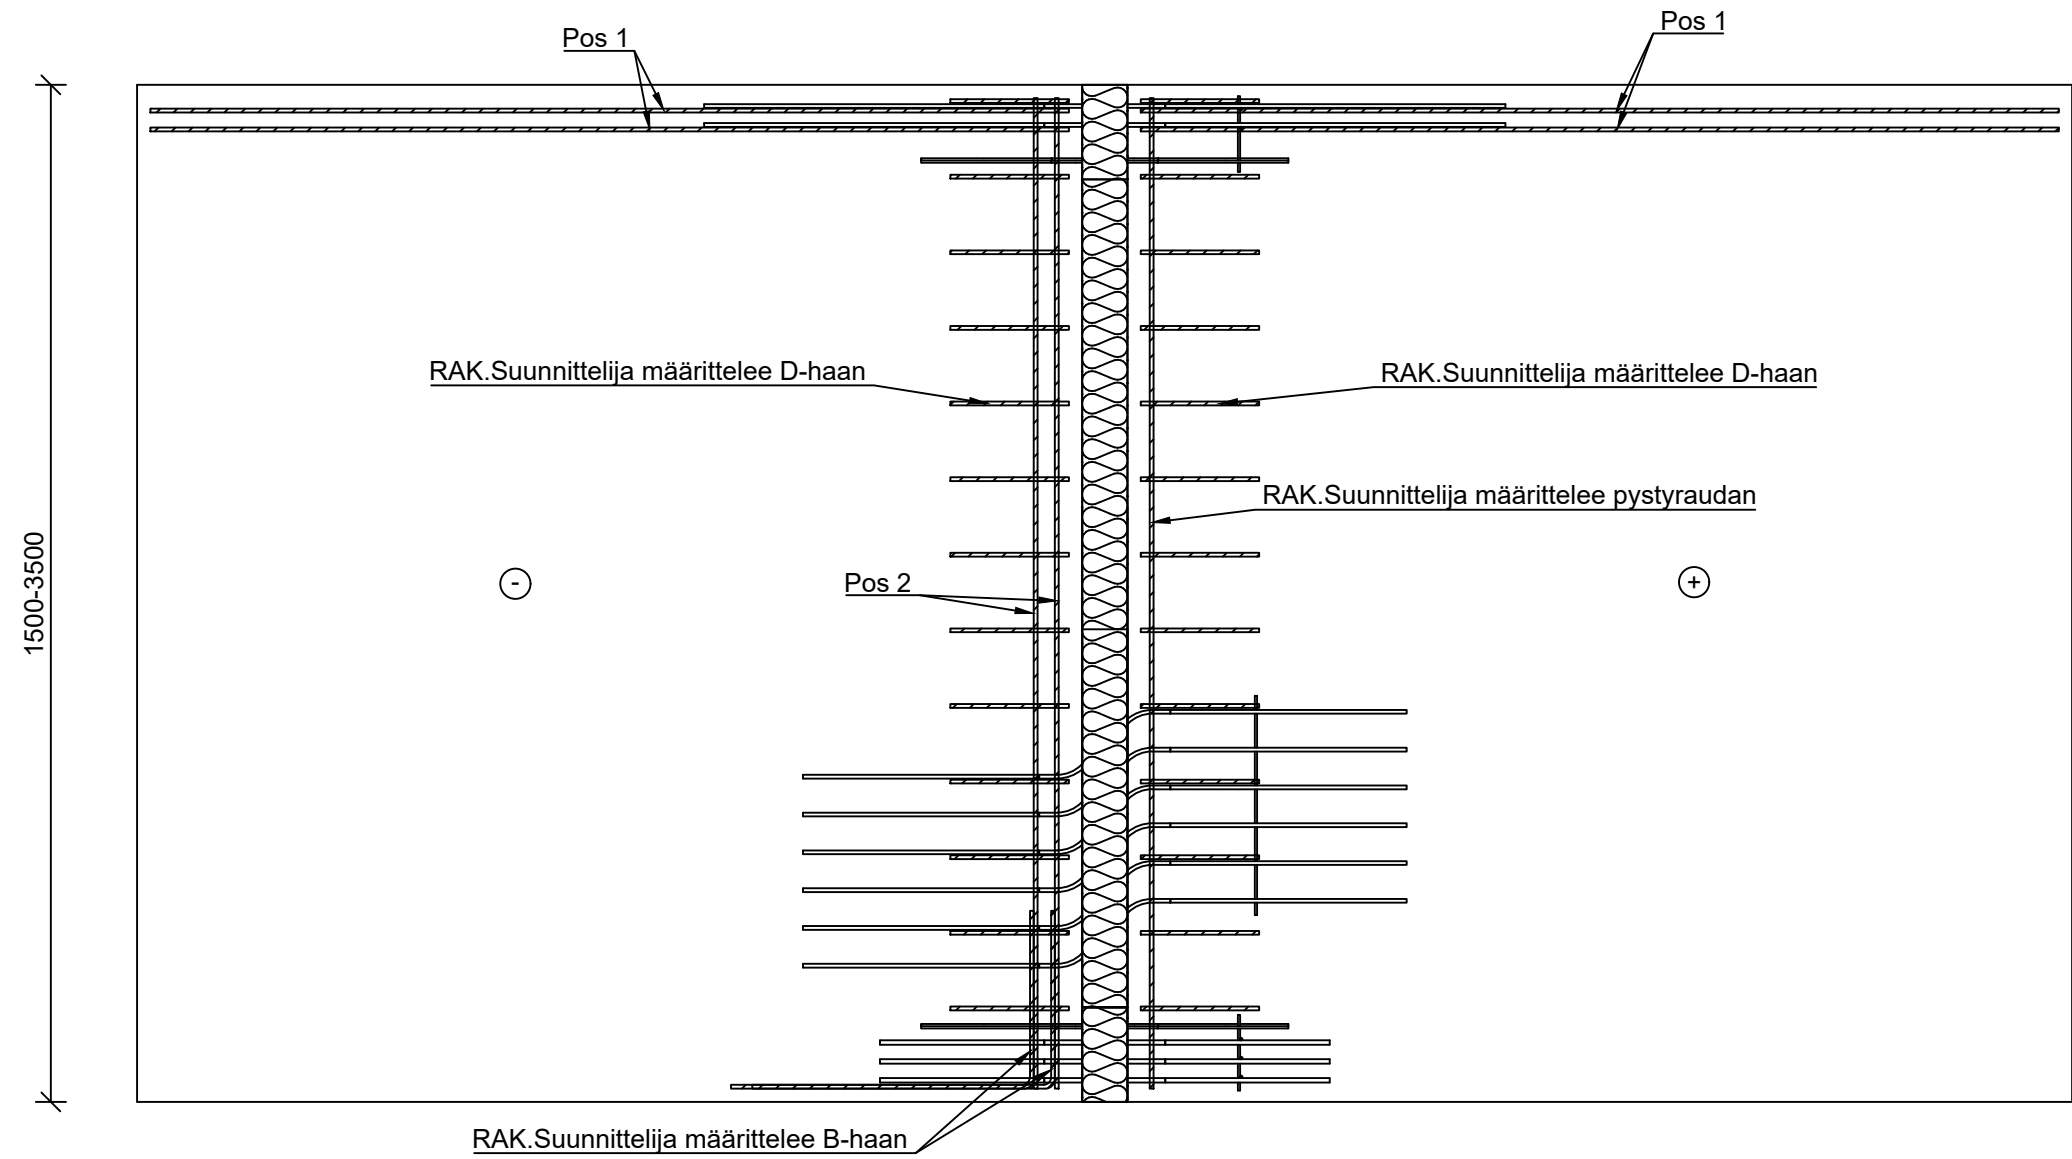

Pos 1 RAK.Suunnittelija määrittelee lisäraudoituksen jatkospituuden.  
Lisäraudoituksen koko kts. Schöck Isokorb XT type W suunnitteluohje s.213  
Pos 2 RAK.Suunnittelija määrittelee pystyraudoituksen. Raudoituksen  
koko kts. Schöck Isokorb XT type W suunnitteluohje s.213