



CONECTO PARK GA
50.20.50& S
SECTION

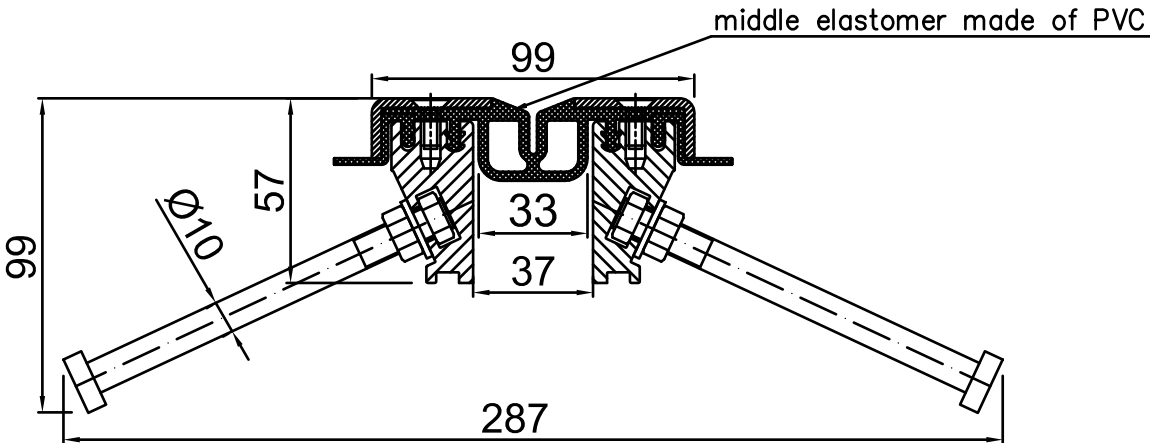

CONECTO PARK GA
50.20.50& S
T-shape piece
View

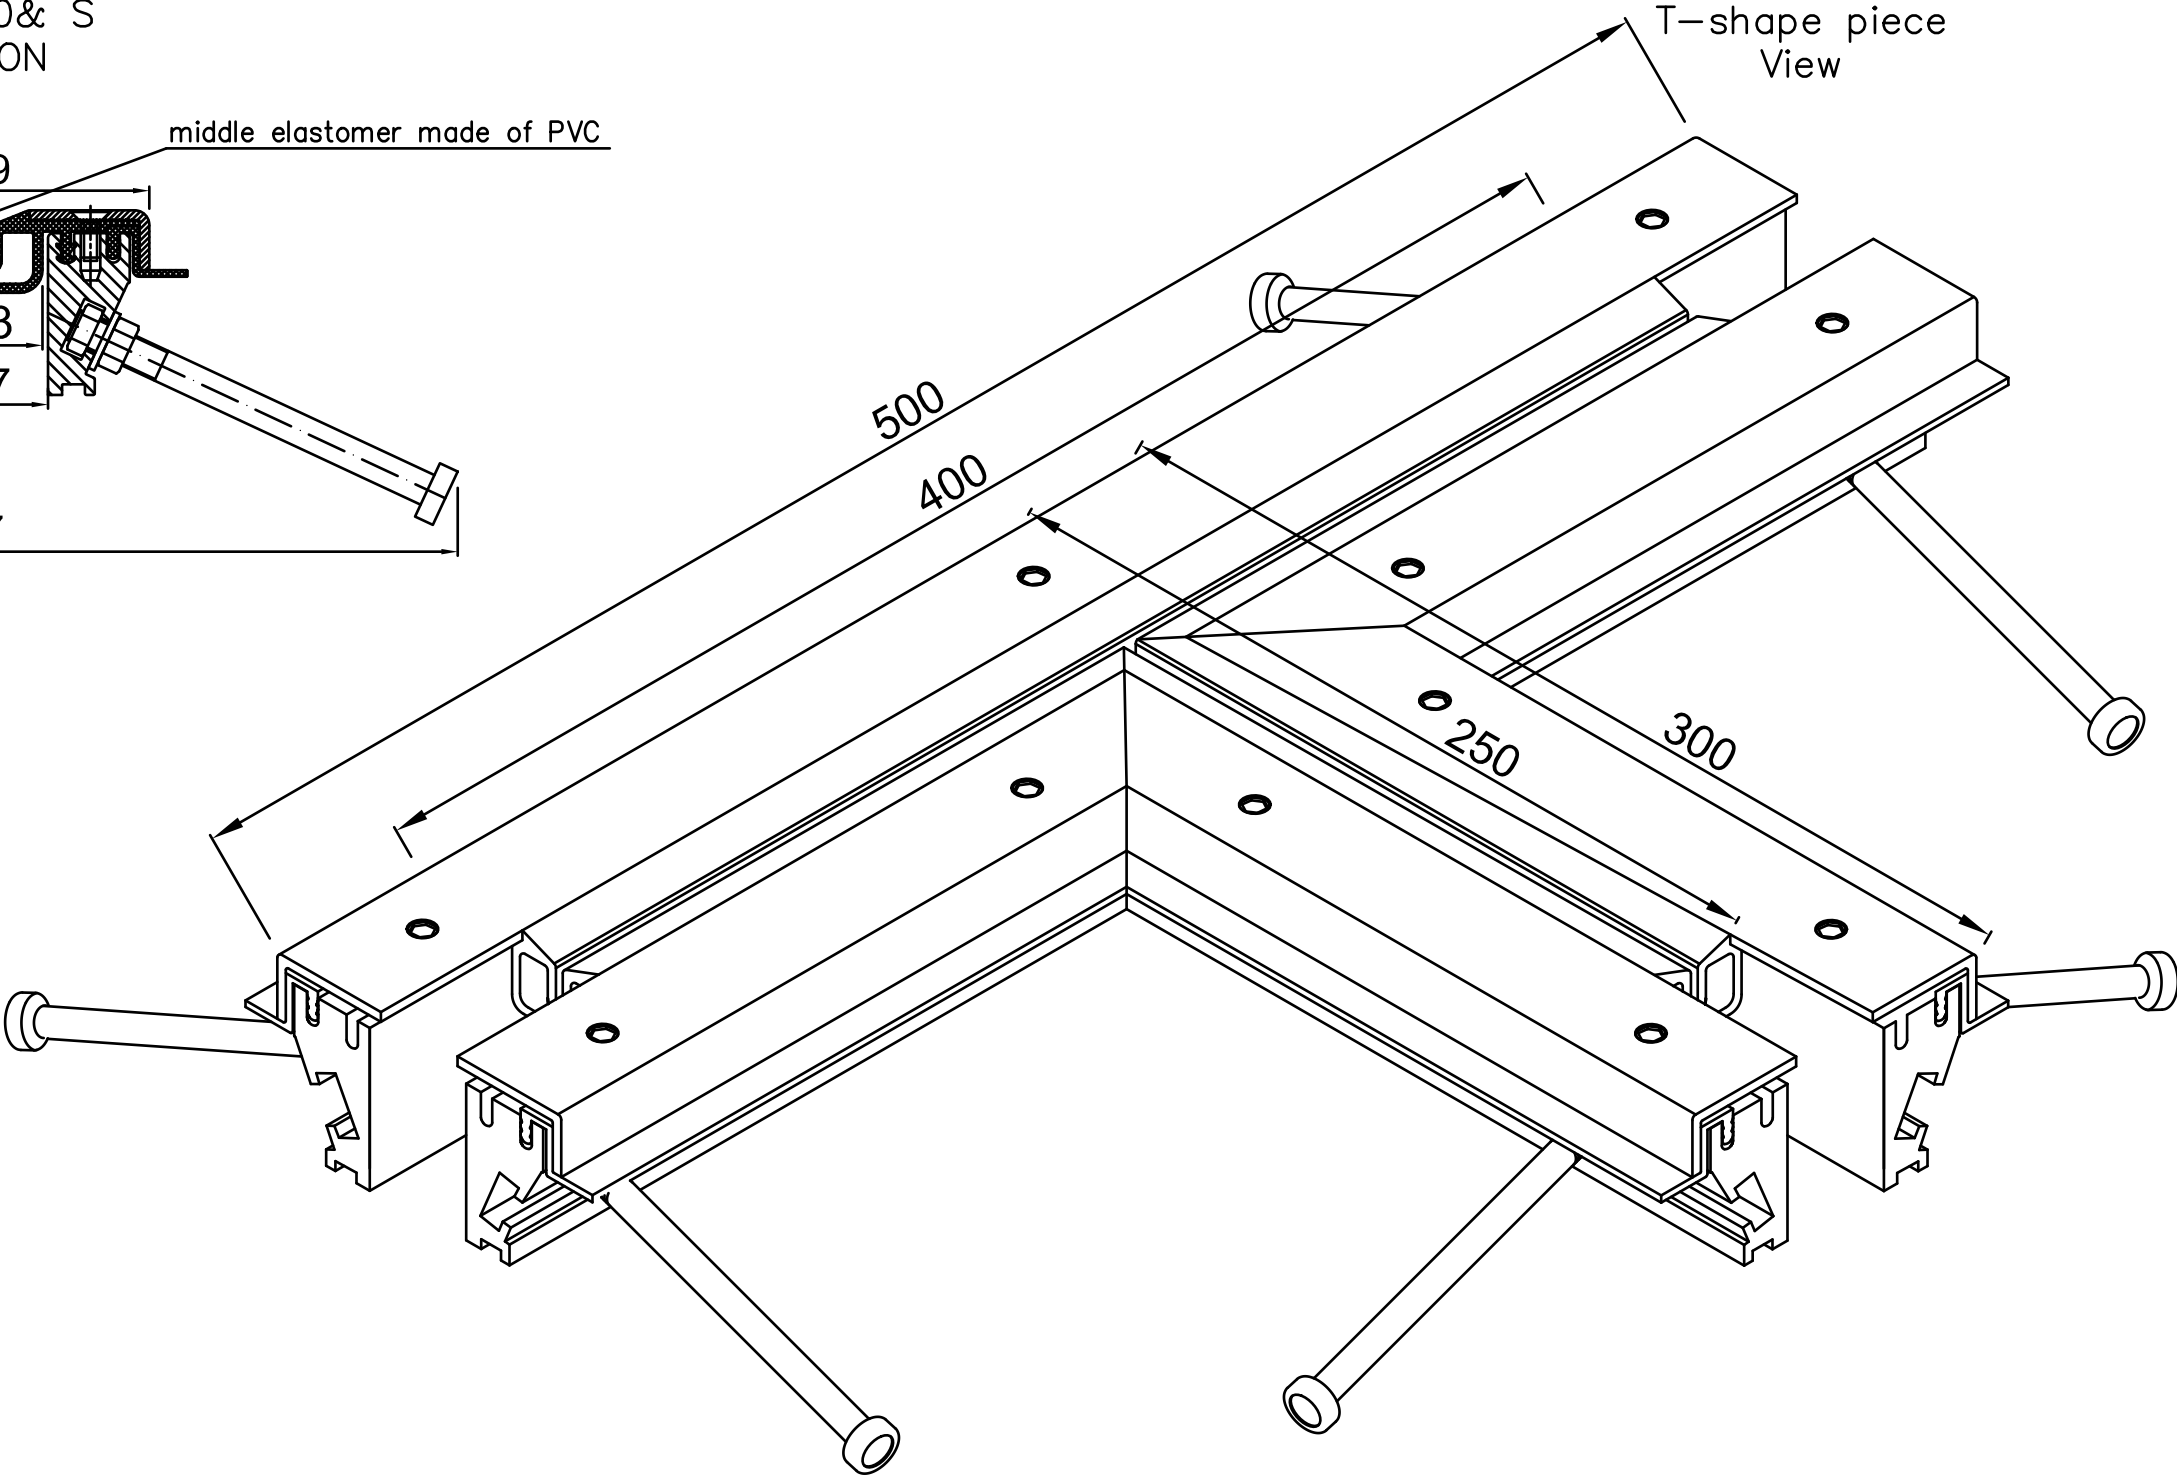

KONTAKT V REGIONE CONTACT IN REGION	Radostaw Ole			608 696 024
ZATWIERDZ APPROVED				
SPRAWDZ CHECKED				
RYSOVAN DRAWN	Aleksandra Radziemska			
PROJEKTOVAN PROJECTED				
	HAZVISKO NAME	DATA DATE	POTPIS SIGNATURE	TELEFON PHONE
Rysunek i wszystkie informacje, które zawiera on, własność firmy Conecto Sp. z o.o. Powstanie w jakiejkolwiek postaci całości, bądź części rysunku wymaga pisemnej zgody właściciela. Reproduction of this drawing in whole or part, or disclosure to a third party is not permitted without written authorization from the proprietor. Conecto Sp. z o.o. tel. +48 62 76 329 48 email: dotychczas@profilprofekcja.com.pl www.profilprofekcja.com.pl				

Expansion joint Conecto Park
GA 50.20.50& S
T-shape piece

Conecto sp. z o.o.
Florentyna 25
62-817 Żelazków
www.conecto-profiles.com



ROZMIAR / SIZE	SKALA / SCALE	Vszystkie wymiary podano w [mm] All dimensions in [mm]
A3	1:1	

PROJEKT PROJECT	ZŁOŻENIE SUB ASSEMBLY	RYSEK DRAWING	ARKUSZ SHEET	VER REV
--	--	01	1 Z OF 1	