


1 - 1
1:50
POIKKILEIKKAUS VÄLILTÄ C-D

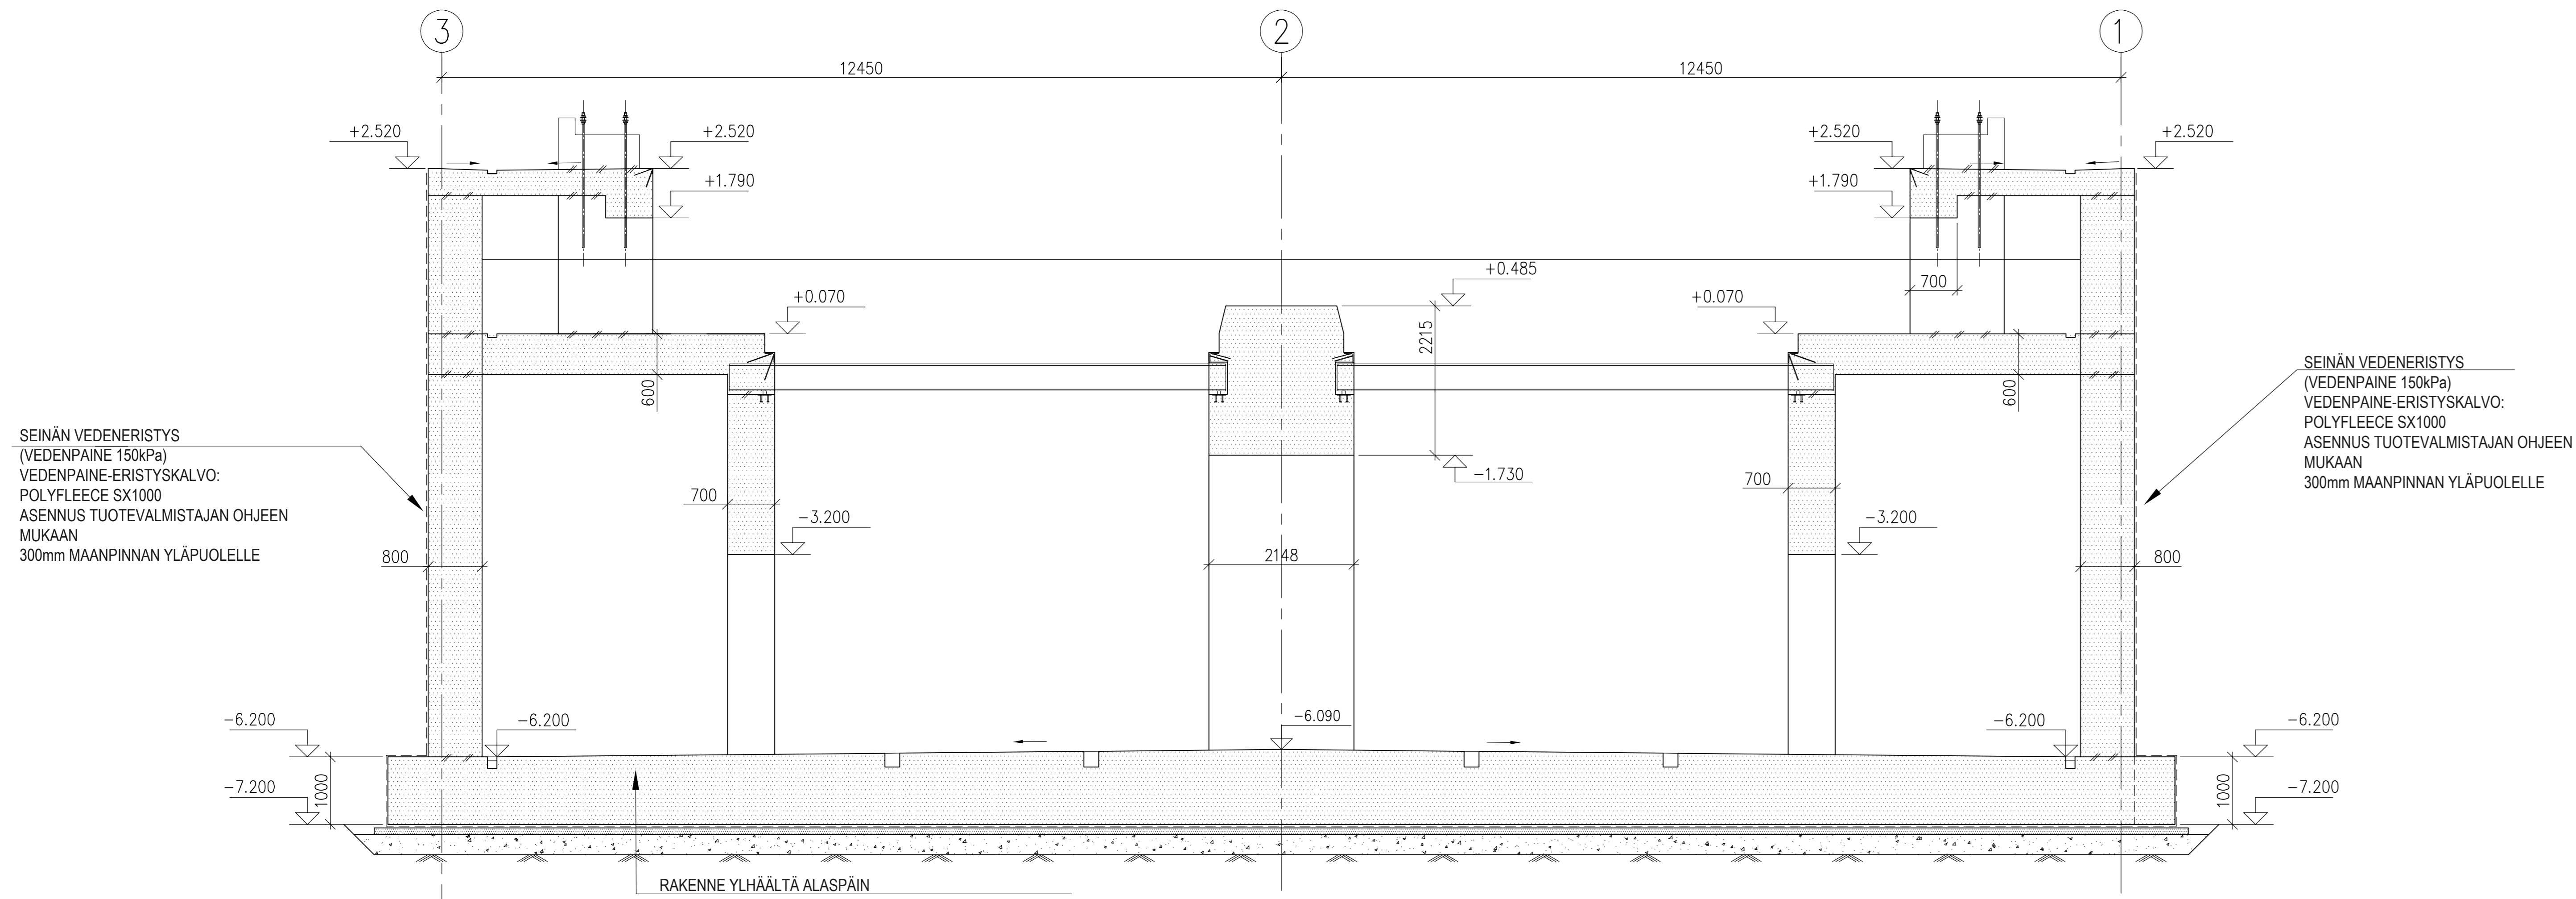


SEINÄN VEDENERISTYS
(VEDENPAIN 150kPa)
VEDENPAIN-ERISTYSKALVO:
POLYFLEECE SX1000
ASENNUS TUOTEVALMISTAJAN OHJEEN
MUKAAN
300mm MAANPINNAN YLÄPUOLELLE

SEINÄN VEDENERISTYS
(VEDENPAIN 150kPa)
VEDENPAIN-ERISTYSKALVO:
POLYFLEECE SX1000
ASENNUS TUOTEVALMISTAJAN OHJEEN
MUKAAN
300mm MAANPINNAN YLÄPUOLELLE

RAKENNE YLHÄÄLTÄ ALASPÄIN
ñ TBÄRPOHJALAATTA h=1000mm
ñ VEDENERISTE (VEDENPAIN 150 kPa): POLYFLEECE SX1000
ASENNUS TUOTEVALMISTAJAN OHJEEN MUKAAN
ñ TY: BETONI C35/45, XS2, h=100mm,
ñ MURSKEARINA, RAEKOKO=0..32mm, HÖ300mm
ñ PERUSMAA

2 - 2
1:50
POIKKILEIKKAUS VÄLILTÄ 1-2

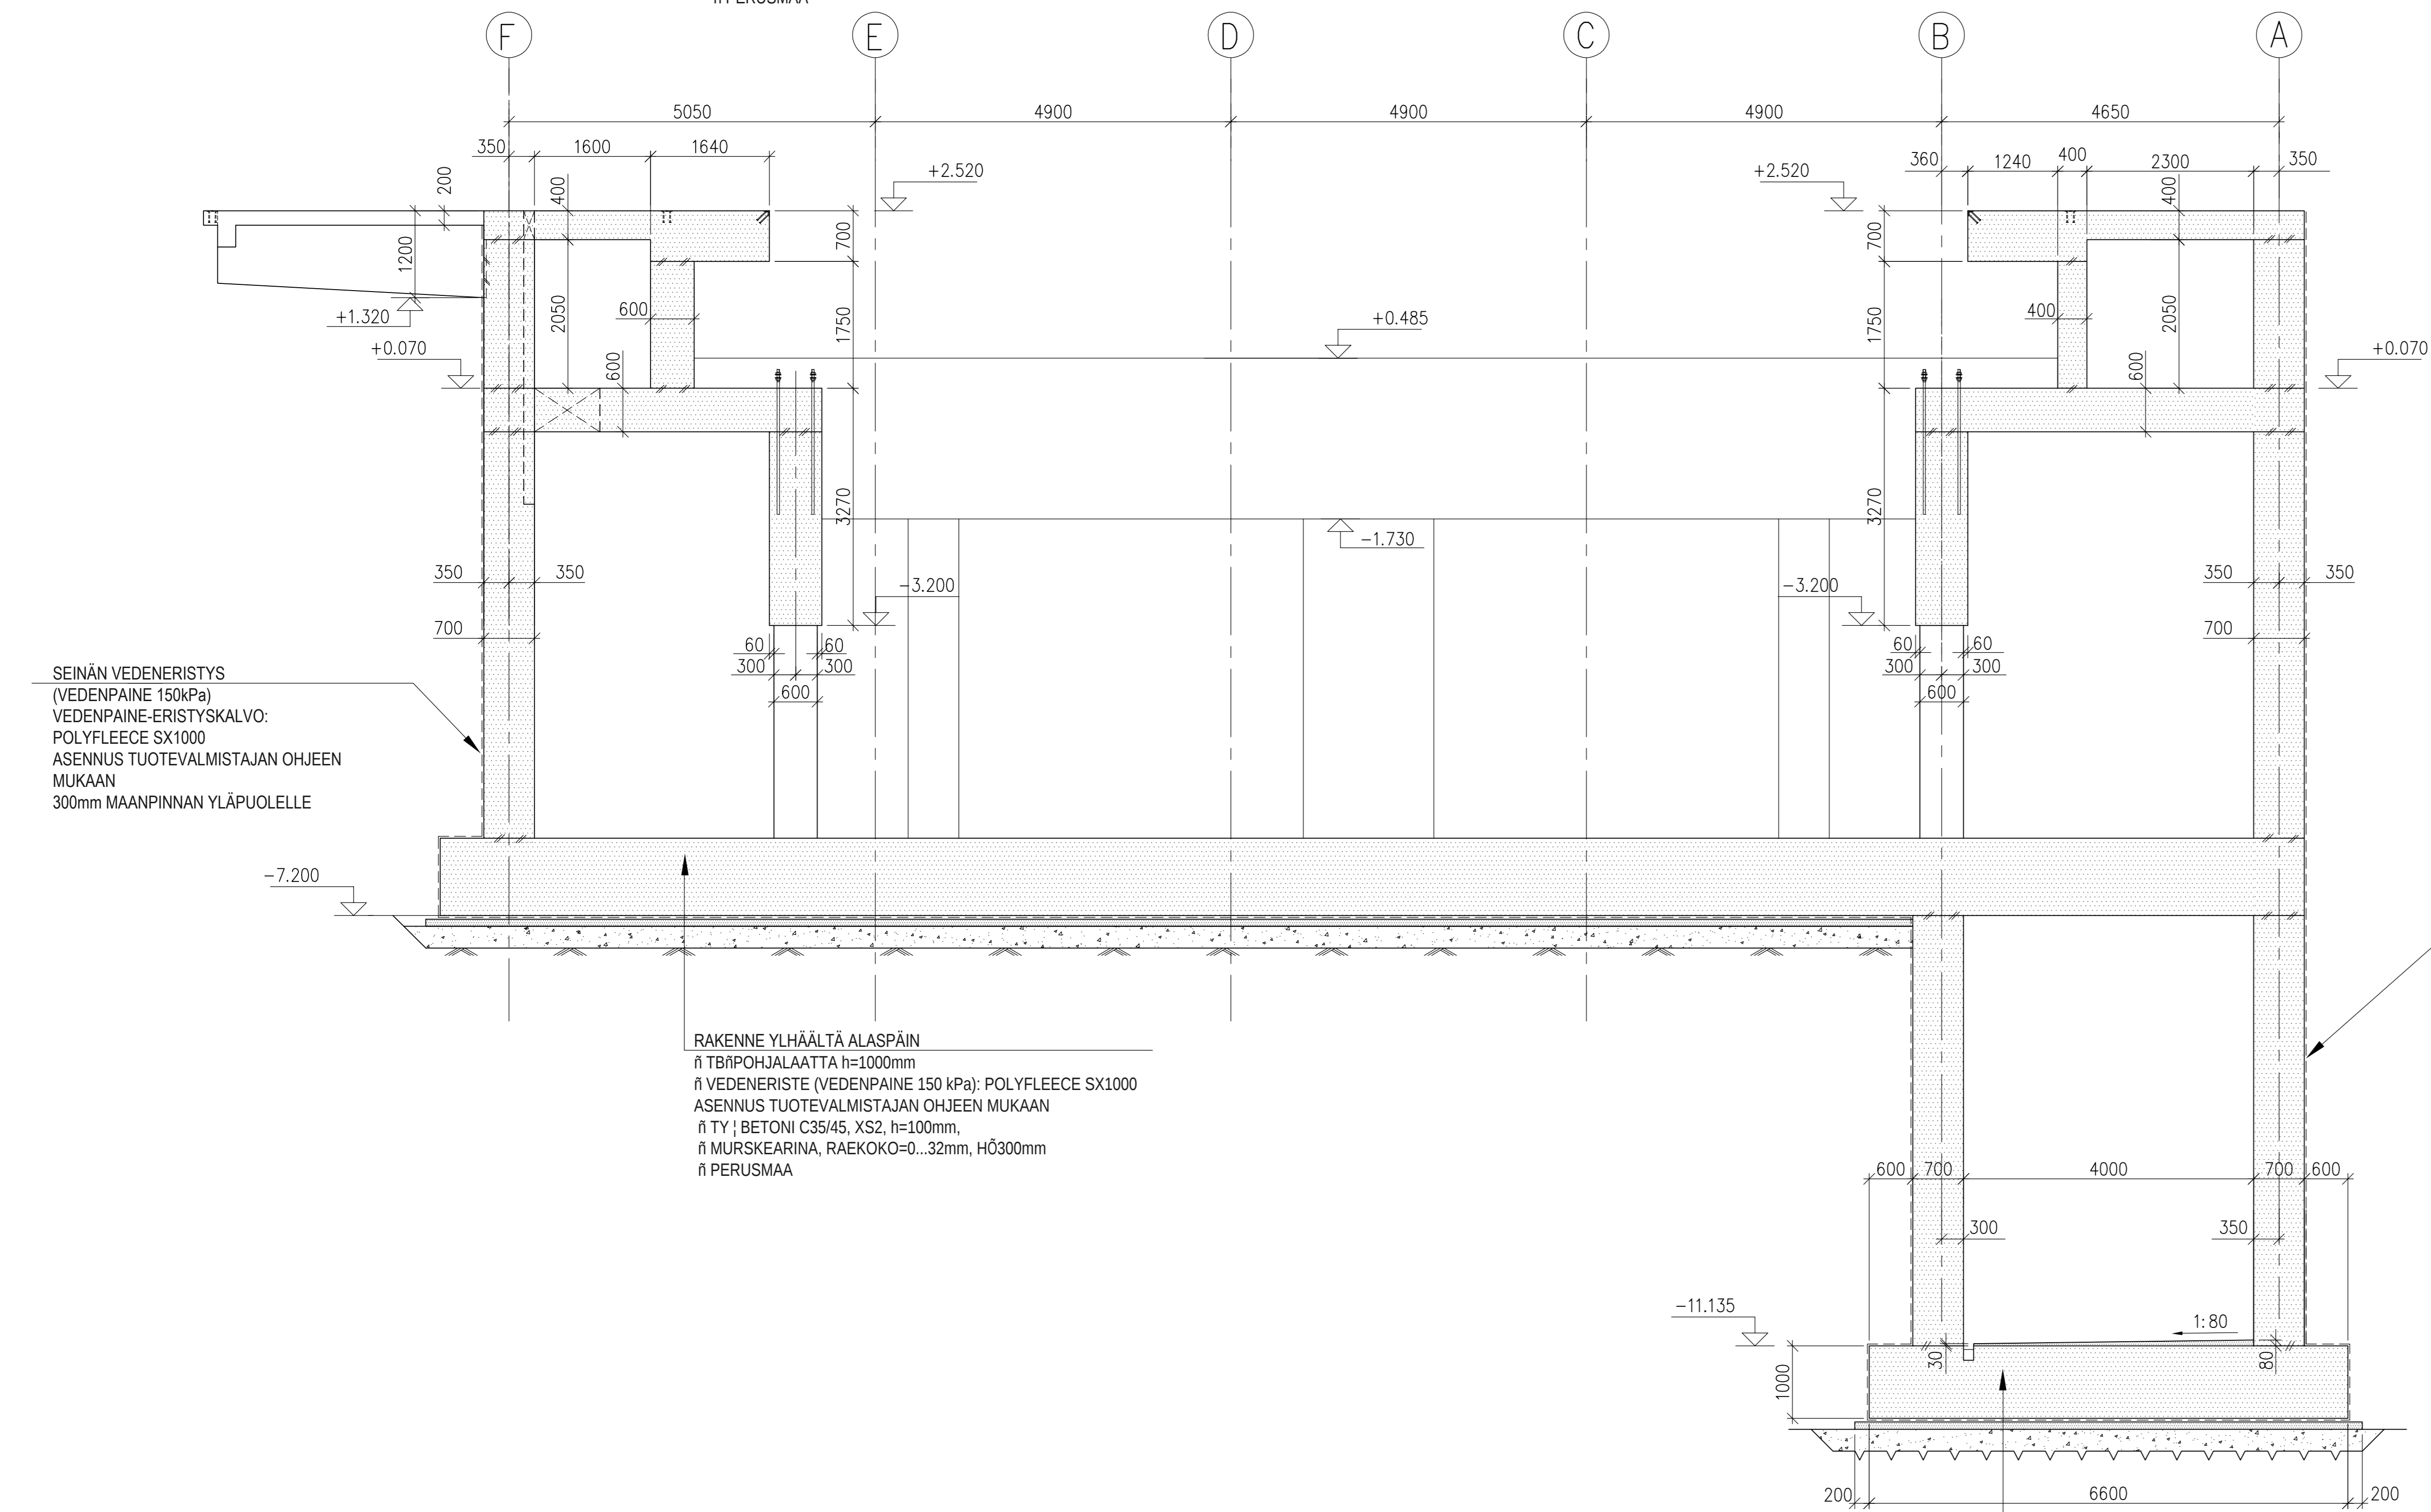

SEINÄN VEDENERISTYS
(VEDENPAIN 150kPa)
VEDENPAIN-ERISTYSKALVO:
POLYFLEECE SX1000
ASENNUS TUOTEVALMISTAJAN OHJEEN
MUKAAN
300mm MAANPINNAN YLÄPUOLELLE

SEINÄN VEDENERISTYS
(VEDENPAIN 150kPa)
VEDENPAIN-ERISTYSKALVO:
POLYFLEECE SX1000
ASENNUS TUOTEVALMISTAJAN OHJEEN
MUKAAN
300mm MAANPINNAN YLÄPUOLELLE

RAKENNE YLHÄÄLTÄ ALASPÄIN
ñ TBÄRPOHJALAATTA h=1000mm
ñ VEDENERISTE (VEDENPAIN 150 kPa): POLYFLEECE SX1000
ASENNUS TUOTEVALMISTAJAN OHJEEN MUKAAN
ñ TY: BETONI C35/45, XS2, h=100mm,
ñ MURSKEARINA, RAEKOKO=0..32mm, HÖ300mm
ñ PERUSMAA

RAKENNE YLHÄÄLTÄ ALASPÄIN
ñ TBÄRPOHJALAATTA h=1000mm
ñ VEDENERISTE (VEDENPAIN 150 kPa): POLYFLEECE SX1000
ASENNUS TUOTEVALMISTAJAN OHJEEN MUKAAN
ñ TY: BETONI C35/45, XS2, h=100mm,
ñ MURSKEARINA, RAEKOKO=0..32mm, HÖ300mm
ñ PERUSMAA